

Protokół.


Warszawa dn. 27 maja 1946r. Delegatowi na mocy Dekretu z dn. 10 listopada 1945 r. o Główną Komisji i Organy Komisji i Organach Komisji w Warszawie, Sędzia Grodzki Antoni Knoll, delegowany do Główn. Kom. Badania Zbrodni Niemieckich w Polsce, udał się na ulicę Chochołowską, Nr. 12, gdzie w obecności świadka Kamilla Anzkotyjs dokonał w trybie art. art. 255 i 123 K. p. K. oględzin miejsca eksperymentu, dokonanego w dniu 20.11.1944r. Oględziny odbyły się następująco. Posesja Nr. 12 przy ulicy Chochołowskiej znajduje się w odległości 25 metrów od ulicy Podhalaniskiej, przy której pod Nr. 24 znajduje się wspomniany eksperyment na odkryciu. Posesja przy ul. Podhalaniskiej 24 berpięciennie graniczy z posesją Nr. 12 przy ul. Chochołowskiej, przez wyprawekowo skrajnicom. Posesja ta ograniczona jest obecnie ścianą słabow. Obecna, przy dokonywaniu oględzin, świadek Kamilla Anzkotyjs (człowiek ze strony wyprawki) wyraził: "niekiedy w piwnicy piwnicy z prawej strony schodów, prowadzących do wnętrza domu (nie ma miejsca eksperymentu) i. dla rozkazu wyjazdu przez ulicę, spuszczając piwnicy posesji przeprowadzono nas na posesję Nr. 24 przy ul. Podhalaniskiej drugą oznaczoną na rzucie "5". W okresie powstania obie posesje Chochołowska 12 i Podhalaniska 24 ograniczone były, bowiem frontowej uli fabrycznej komunikacji usunęli pod. Zaprowadzono nas pod wieniec, oznaczony na rzucie "2" i ustawił w miejscu oznaczonym Nr. 3. frontem do domu Nr. 24. Wskazał, który stałat do nas stał w miejscu oznaczonym na rzucie "4". Po eksperymentu, gdy istniejące niemieckie przedmioty na posesji Nr. 22 przy ulicy Podhalaniskiej, drugą, oznaczoną na rzucie "6" podobał się tam się pod frontem posesji Nr. 24, wychodzący na ulicę Podhalaniską. Zauważył, że między posesjami 24 i 22 przy ul. Podhalaniskiej oraz od frontu, wychodzącego na ulicę Podhalaniską, posesji Nr. 24 była ściana słabowa bardzo grubo obrobiona winem, co umożliwiło mi nieporozumienie przedmiotowe się do frontu. W chwili obecnej ściana od frontu posesji Nr. 24 przy ul. Podhalaniskiej, oraz między posesjami 24 i 22 jest ścianą obrobioną winem. Dla pytania, świadek Antoni Knoll wyraził, że odległość między płaszczyznami eksperymentalnymi, a oficjalnymi eksperymentu wynosiła niecałe 7 metrów. Po stwierdzeniu rzutu na miejscu eksperymentu czynnie zakończono. Odwołano.

Sędzia  
A. Knoll

Świadek  
K. Anzkotyjs

Szkice miejsca operacji dokonanej w dniu  
2 września 1944 r. przy ul. Podhalaskiej Nr. 24

73.

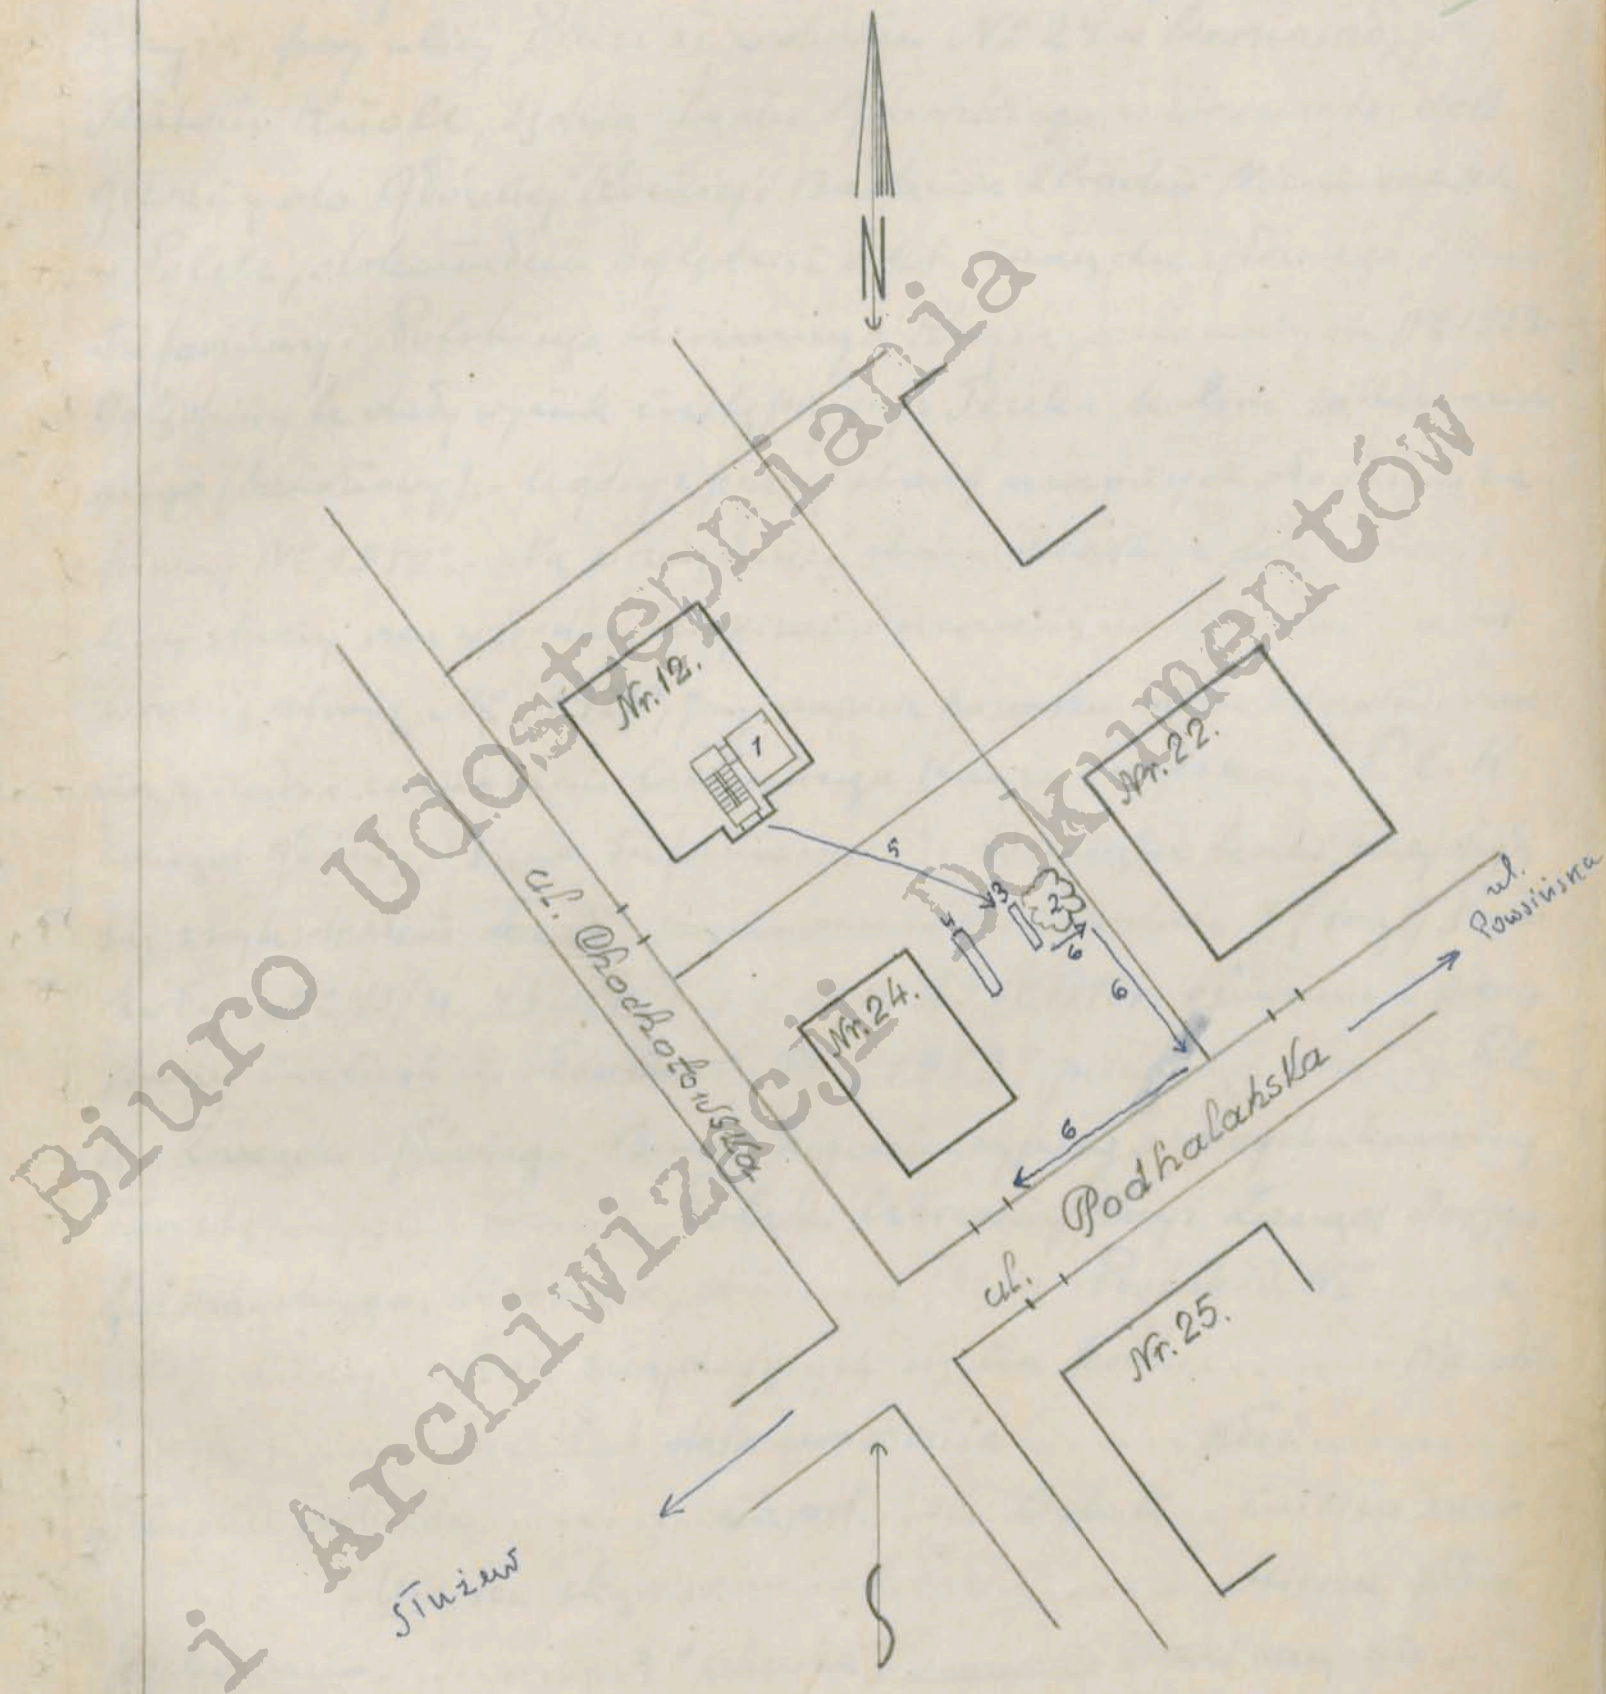

Skala ok. 1:500.

K. Brakuski

Archiwum  
Główniej Komisji Badania  
Zbrodni Niem. w Polsce

Dok. N. 123/2492-2m 195